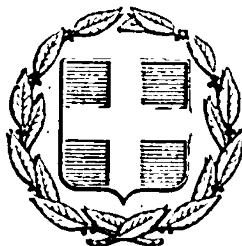


ΕΦΗΜΕΡΙΣ ΤΗΣ ΚΥΒΕΡΝΗΣΕΩΣ
ΤΗΣ ΕΛΛΗΝΙΚΗΣ ΔΗΜΟΚΡΑΤΙΑΣ

ΕΝ ΑΘΗΝΑΙΣ ΤΗ 11 ΜΑΡΤΙΟΥ 1977 | ΤΕΥΧΟΣ ΤΕΤΑΡΤΟΝ | ΑΡΙΘΜΟΣ ΦΥΛΛΟΥ 74

ΠΕΡΙΕΧΟΜΕΝΑ

ΑΠΑΛΛΟΤΡΙΩΣΕΙΣ

ΔΙΑΤΑΓΜΑΤΑ

ΑΠΟΦΑΣΕΙΣ

ΑΝΑΚΟΙΝΩΣΕΙΣ

ΠΟΛΕΟΔΟΜΙΑ

ΔΙΑΤΑΓΜΑΤΑ

ΑΠΟΦΑΣΕΙΣ

ΑΝΑΚΟΙΝΩΣΕΙΣ

ΑΠΑΛΛΟΤΡΙΩΣΕΙΣ

ΔΙΑΤΑΓΜΑΤΑ

(1)

Περὶ δημιουργίας ζώνης παραλίας εἰς θέσιν «Δρέπανον» Ἀργοστολίου Κεφαλληνίας.

Ο ΠΡΟΕΔΡΟΣ
ΤΗΣ ΕΛΛΗΝΙΚΗΣ ΔΗΜΟΚΡΑΤΙΑΣ

Ἔχοντες ὑπ' ὄψει: 1) Τὰς διατάξεις τοῦ ἄρθρου 6 τοῦ Α.Ν. 2344/1940 «περὶ αἰγιαλοῦ καὶ παραλίας», 2) τὴν ὑπ' ἀριθ. 1631/27.11.1976 πρᾶξιν τῆς Τριμελοῦς ἐξ Ὑπουργῶν Ἐπιτροπῆς, τῆς συσταθείσης διὰ τῆς ὑπ' ἀριθ. 135/29.7.1974 πράξεως τοῦ Ὑπουργικοῦ Συμβουλίου, 3) τὴν διατυπωθεῖσαν διὰ τοῦ ὑπ' ἀριθ. Φ. 187.2/299/76/3.8.76 ἐγγράφου σύμφωνον γνώμην τοῦ Ἀρχηγείου Ναυτικοῦ, προτάσει τοῦ ἐπὶ τῶν Οἰκονομικῶν Ὑπουργοῦ, ἀπεφασίσαμεν:

Ἄρθρον μόνον.

Ἐγκρίνομεν, πρὸς προσαύξησιν τοῦ αἰγιαλοῦ, τὴν δημιουργίαν ζώνης παραλίας εἰς θέσιν «Δρέπανον» Ἀργοστολίου Κεφαλληνίας, ὡς ἡ ὁριογραμμὴ ταύτης καθωρίσθη ὑπὸ τῆς κατὰ τὸ ἄρθρον 5 τοῦ Α.Ν. 263/1968 Ἐπιτροπῆς καὶ ἐχαράχθη εἰς τὸ ἀπὸ 18.8.1975 διάγραμμα, ὑπὸ κλίμακα 1 : 500, τοῦ Μηχανικοῦ Χαραλάμπους Αὐγουστίνου θεωρηθὲν τὴν 25.9.1975 ὑπὸ τῆς Διευθύνσεως Τεχνικῶν Ὑπηρεσιῶν Νομοῦ Κεφαλληνίας τὸ συνοδεῦον τὴν ἀπὸ 8.6.1976 σχετικὴν ἔκθεσιν τῆς προαναφερθείσης Ἐπιτροπῆς.

Εἰς τὸν ἐπὶ τῶν Οἰκονομικῶν Ὑπουργόν, ἀνατίθεμεν τὴν δημοσίευσιν καὶ ἐκτέλεσιν τοῦ παρόντος Διατάγματος.

Ἐν Ἀθήναις τῇ 2 Μαρτίου 1977.

Ο ΠΡΟΕΔΡΟΣ ΤΗΣ ΔΗΜΟΚΡΑΤΙΑΣ
ΚΩΝΣΤΑΝΤΙΝΟΣ Δ. ΤΣΑΤΣΟΣ

Ο ΥΠΟΥΡΓΟΣ ΟΙΚΟΝΟΜΙΚΩΝ
ΕΥΑΓΓΕΛΟΣ ΔΕΒΛΕΤΟΓΛΟΥ

---

(2)

Περὶ δημιουργίας ζώνης παραλίας εἰς θέσιν «Ὅρμος Λιαπάδων» περιοχῆς Λιαπάδων - Κερκύρας.

Ο ΠΡΟΕΔΡΟΣ
ΤΗΣ ΕΛΛΗΝΙΚΗΣ ΔΗΜΟΚΡΑΤΙΑΣ

Ἔχοντες ὑπ' ὄψει: 1) Τὰς διατάξεις τοῦ ἄρθρου 6 τοῦ Α.Ν. 2344/1940 «περὶ αἰγιαλοῦ καὶ παραλίας», 2) τὴν

ὑπ' ἀριθ. 124/5.2.77 πρᾶξιν τῆς Τριμελοῦς ἐξ Ὑπουργῶν Ἐπιτροπῆς, τῆς συσταθείσης διὰ τῆς ὑπ' ἀριθ. 135/29.7.1974 πράξεως τοῦ Ὑπουργικοῦ Συμβουλίου, 3) τὴν διατυπωθεῖσαν διὰ τοῦ ὑπ' ἀριθ. Φ. 187.2/206/76/31.5.1976 ἐγγράφου, σύμφωνον γνώμην τοῦ Ἀρχηγείου Ναυτικοῦ, προτάσει τοῦ ἐπὶ τῶν Οἰκονομικῶν Ὑπουργοῦ, ἀπεφασίσαμεν :

Ἄρθρον μόνον.

Ἐγκρίνομεν, πρὸς προσαύξησιν τοῦ αἰγιαλοῦ, τὴν δημιουργίαν ζώνης παραλίας εἰς θέσιν «Ὅρμος - Λιαπάδων περιοχῆς Λιαπάδων - Κερκύρας ὡς ἡ ὁριογραμμὴ ταύτης καθωρίσθη ὑπὸ τῆς κατὰ τὸ ἄρθρον 5 τοῦ Α.Ν. 263/68 Ἐπιτροπῆς καὶ ἐχαράχθη εἰς τὸ ὑπὸ κλίμακα 1 : 500 διάγραμμα, τοῦ Μηχανικοῦ Μενελάου Ἀντωνοπούλου θεωρηθὲν τὴν 26.2.1976 ὑπὸ τῆς Διευθύνσεως Τεχνικῶν Ὑπηρεσιῶν Νομοῦ Κερκύρας τὸ συνοδεῦον τὴν ἀπὸ 24.2.1976 σχετικὴν ἔκθεσιν τῆς προαναφερθείσης Ἐπιτροπῆς.

Εἰς τὸν ἐπὶ τῶν Οἰκονομικῶν Ὑπουργόν, ἀνατίθεμεν τὴν δημοσίευσιν καὶ ἐκτέλεσιν τοῦ παρόντος Διατάγματος.

Ἐν Ἀθήναις τῇ 2 Μαρτίου 1977

ΠΡΟΕΔΡΟΣ ΤΗΣ ΔΗΜΟΚΡΑΤΙΑΣ

ΚΩΝΣΤΑΝΤΙΝΟΣ Δ. ΤΣΑΤΣΟΣ

Ο ΥΠΟΥΡΓΟΣ ΟΙΚΟΝΟΜΙΚΩΝ

ΕΥΑΓΓΕΛΟΣ ΔΕΒΛΕΤΟΓΛΟΥ

ΑΠΟΦΑΣΕΙΣ

Ἀριθ. Α.1847/445. (3)

Περὶ ἀνακλήσεως τῆς ὑπ' ἀριθμ. Α. 28137/7204/12.10.67 κοινῆς Ὑπουργικῆς ἀποφάσεως (ΦΕΚ 145/Δ/251067) περὶ ἀναγκαστικῆς ἀπαλλοτριώσεως τῆς νησῖδος «ΚΡΑΝΑΗ» Γυθείου.

ΟΙ ΥΠΟΥΡΓΟΙ
ΠΡΟΕΔΡΙΑΣ ΚΥΒΕΡΝΗΣΕΩΣ ΚΑΙ ΟΙΚΟΝΟΜΙΚΩΝ

Ἔχοντες ὑπ' ὄψει :

1. Τὰς διατάξεις τοῦ ἄρθρου 2 τοῦ Α.Ν. 1731/39 «περὶ ἀναγκαστικῶν ἀπαλλοτριώσεων».

2. Τὴν ὑπ' ἀριθ. Α. 28137/7204/12.10.67 κοινὴν Ὑπουργικὴν ἀπόφασιν περὶ ἀναγκαστικῆς ἀπαλλοτριώσεως τῆς νησῖδος «ΚΡΑΝΑΗ» Γυθείου διὰ τὰς ἀνάγκας τοῦ Ε Ο Τ μηδέποτε συντελεσθείσης.

3. Τὴν σύμφωνον γνώμην τοῦ Διοικητικοῦ Συμβουλίου τοῦ Ε.Ο.Τ. ἐκφρασθεῖσαν διὰ τῆς ὑπ' ἀριθ. 1935 ἀποφάσεως αὐτοῦ κατὰ τὴν 43ην συνεδρίασιν τῆς 30.12.76, ἀποφασίζομεν

Ἀνακαλοῦμεν καὶ τυπικῶς τὴν κηρυχθεῖσαν δυνάμει τῆς ὑπ' ἀριθ. Α. 28137/7204/12.10.67 (ΦΕΚ 145/Δ/25.10.67) κοινῆς Ὑπουργικῆς ἀποφάσεως ἀναγκαστικὴν ἀπαλλοτρίωσιν τῆς νησῖδος «ΚΡΑΝΑΗ» Γυθείου 2 καὶ ὡς πρὸς τὴν ὑπόλοιπον ἔκτασιν, ἐμβαδοῦ 20.899 μ2, ὡς αὐτὴ ἐμφαίνεται εἰς τὸ ὑπ' ἀριθ. 552/8/34484/2.12.76 τοπογραφικὸν διάγραμμα τοῦ Ε Ο Τ, ὑπὸ στοιχεῖα Α, Β, Γ, Δ, Ε, Ζ, Η, Θ, Ι, Κ, Λ.

Ἡ παροῦσα δημοσιευθήτω διὰ τῆς Ἐφημερίδος τῆς Κυβερνήσεως.

Ἐν Ἀθήναις τῇ 26 Φεβρουαρίου 1977

ΟΙ ΥΠΟΥΡΓΟΙ

ΠΡΟΕΔΡΙΑΣ ΚΥΒΕΡΝΗΣΕΩΣ — ΟΙΚΟΝΟΜΙΚΩΝ

ΓΕΩΡΓΙΟΣ ΡΑΛΛΗΣ — ΕΥΑΓΓ. ΔΕΒΛΕΤΟΓΛΟΥ

Ἀριθ. Β. 3459/8663. (4)

Περὶ ἀναγκαστικῆς ἀπαλλοτριώσεως ἐκτάσεως εἰς τὴν περιοχὴν τοῦ Νομοῦ Ἠμαθίας ὑπὲρ καὶ δαπάναις τῆς ΔΕΗ πρὸς κάλυψιν τῶν ἀναγκῶν εἰς ἐργοταξιακοὺς χώρους τοῦ Ὑδροηλεκτρικοῦ ἔργου Σφηκιᾶς.

ΟΙ ΥΠΟΥΡΓΟΙ
ΟΙΚΟΝΟΜΙΚΩΝ ΚΑΙ ΒΙΟΜΗΧΑΝΙΑΣ
ΚΑΙ ΕΝΕΡΓΕΙΑΣ

Ἔχοντες ὑπ' ὄψει :

1. Τὰς διατάξεις τοῦ ὑπ' ἀριθμ. 797/1971 Ν. Δ/τος «περὶ ἀναγκαστικῶν ἀπαλλοτριώσεων» ἐν συνδυασμῷ πρὸς τὰς διατάξεις τοῦ ὑπ' ἀριθμ. 139/1971 Β.Δ. «περὶ τῆς ἁρμοδιότητος τῶν Νομαρχῶν πρὸς κήρυξιν ἀναγκαστικῶν τινῶν ἀπαλλοτριώσεων».

2. Τὰς διατάξεις τοῦ ἄρθρου 4 παρ. 2, τοῦ ὑπ' ἀριθμ. 1468/1950 Νόμου περὶ ἱδρύσεως Δημοσίας Ἐπιχειρήσεως Ἠλεκτρισμοῦ» ὡς οὗτος ἐτροποποιήθη καὶ συνεπληρώθη μεταγενεστέρως δυνάμει τοῦ ὑπ' ἀριθμ. 1672/1951 Α.Ν., κυρωθέντος διὰ τοῦ ὑπ' ἀριθμ. 2113/1952 Νόμου.

3. Τὰς διατάξεις τοῦ ἄρθρου 9, τοῦ ὑπ' ἀριθμ. 1566/1950 Α.Ν. περὶ κυρώσεως τῆς μετὰ τοῦ οἴκου «EBASCO» συναφθείσης τὴν 20ὴν Ἰουλίου 1950 συμβάσεως κλπ.» ὡς αἱ διατάξεις αὗται ἐκυρώθησαν, ἐτροποποιήθησαν καὶ συνεπληρώθησαν δυνάμει τοῦ ὑπ' ἀριθμ. 1633/1951 Νόμου.

4. Τὴν ὑπ' ἀριθμ. 309/76 ἀπόφασιν τοῦ Διοικητικοῦ Συμβουλίου τῆς Δημοσίας Ἐπιχειρήσεως Ἠλεκτρισμοῦ, ληφθεῖσαν κατὰ τὴν ὑπ' ἀριθμ. 52/14.10.1976 συνεδρίασιν αὐτοῦ, ἀποφασίζομεν :

Κηρύσσομεν ἀναγκαστικῶς ἀπαλλοτριωτέαν, λόγῳ δημοσίας ὠφελείας, ἤτοι πρὸς κάλυψιν τῶν ἀναγκῶν εἰς ἐργοταξιακοὺς χώρους τοῦ Ὑδροηλεκτρικοῦ Ἔργου Σφηκιᾶς ἐπὶ τοῦ ποταμοῦ Ἀλιάκμονος, τὴν ἐν τῇ περιοχῇ τῆς Κοινότητος Σφηκιᾶς τοῦ Νομοῦ Ἠμαθίας κειμένην ἔκτασιν, συνολικοῦ ἐμβαδοῦ μέτρων τετραγωνικῶν τετρακοσίων εἴκοσι δύο χιλιάδων (422.000), ὡς αὕτη ἐμφαίνεται ὑπὸ στοιχεῖα Α – Β – Γ – Δ – Ε – Ζ – Η – Θ – Ι – Α καὶ Κ – Λ – Μ – Ν – Ξ – Ο – Π – Ρ – Σ – Κ εἰς τὸ ὑπ' ἀριθμ. 664-06-105/76 κτηματολογικὸν διάγραμμα καὶ εἰς τὸν ὑπ' ἀριθμ. 664-06-106/26.6.76 κτηματολογικὸν πίνακα τῆς Δημοσίας Ἐπιχειρήσεως Ἠλεκτρισμοῦ, δεόντως τεθεωρημένα ὑπὸ τοῦ ἁρμοδίου Δ/ντοῦ τοῦ Ὑπουργείου Βιομηχανίας καὶ Ἐνεργείας ἀπὸ 24.11.1976.

Ἐπὶ τῆς ἀπαλλοτριουμένης ἐκτάσεως προβάλλουσι δικαιώματα κυριότητος οἱ 1) Ἀποστολόπουλος Ἰωάνν., 2) Ἀργυρόπουλος Ἀριστ. κ.λ.π.

Ἡ ἀπαλλοτρίωσις κηρύσσεται ὑπὲρ καὶ δαπάναις τῆς Δημοσίας Ἐπιχειρήσεως Ἠλεκτρισμοῦ.

Ἡ παροῦσα δημοσιευθήτω διὰ τῆς Ἐφημερίδος τῆς Κυβερνήσεως.

Ἐν Ἀθήναις τῇ 26 Φεβρουαρίου 1977

ΟΙ ΥΠΟΥΡΓΟΙ

ΟΙΚΟΝΟΜΙΚΩΝ — ΒΙΟΜΗΧΑΝΙΑΣ ΚΑΙ ΕΝΕΡΓΕΙΑΣ

ΕΥΑΓΓ. ΔΕΒΛΕΤΟΓΛΟΥ — ΚΩΝΣΤ. ΚΟΝΟΦΑΓΟΣ

ΑΝΑΚΟΙΝΩΣΕΙΣ

Ἀριθ. Α5/β 997. (5)

Περὶ εἰδοποιήσεως τῆς γενομένης παρακαταθέσεως ἀποζημιώσεως ἐξ ἀναγκαστικῆς ἀπαλλοτριώσεως ἀκινήτων πρὸς ἐγκατάστασιν τῶν νέων διϋλιστηρίων τοῦ Ὑδραγωγείου Μόρνου.

Ο ΥΠΟΥΡΓΟΣ ΔΗΜΟΣΙΩΝ ΕΡΓΩΝ

1. Ἔχοντες ὑπ' ὄψει τὰ ἄρθρα 7 καὶ 8 τοῦ ὑπ' ἀριθ. 797/1971 «περὶ ἀναγκαστικῶν ἀπαλλοτριώσεων» φέρομεν εἰς γνῶσιν τῶν κεκτημένων ἢ ἀξιούντων δικαιώματα κυριότητος ἐπὶ ἀκινήτων ἀπαλλοτριωθέντων ἀναγκαστικῶς

δυνάμει τῆς ὑπ' ἀριθ. Δ.10463/11669/71 κοινῆς ἀποφάσεως τῶν Ὑπουργῶν Οἰκονομικῶν καὶ Δημοσίων Ἔργων (ΦΕΚ 27/71 τ. Δ') διὰ τὴν ἐγκατάστασιν τῶν νέων διϋλιστηρίων τοῦ Ὑδραγωγείου Μόρνου ὡς καὶ τῶν τυχὸν ἐπὶ τῶν ἀκινήτων τούτων ἐγγεγραμμένων ἐνυποθήκων ἢ κατασχόντων δανειστῶν ἢ τρίτων ἐν γένει διεκδικητῶν ὅτι ἡ ἀποζημίωσις αὐτῶν ὡς καὶ τῶν κατὰ τὸν κτηματολογικὸν πίνακα ἐπικειμένων αὐτοῖς, καθορισθεῖσα διὰ τῆς ὑπ' ἀριθ. 2429/1976 ἀποφάσεως τοῦ Πολ. Πρωτ. Ἀθηνῶν καὶ 2913 καὶ 2914/22.7.76 γνωμ. τοῦ Ν.Σ.Κ. παρακατετέθη εἰς τὸ Ταμεῖον Παρ/κῶν καὶ Δανείων ἐκδοθέντων τῶν ὑπ' ἀριθ. 445951, 445952/12.2.77 γραμματίων συστάσεως παρακαταθήκης, συνολικοῦ ποσοῦ δραχμῶν δύο ἑκατομμυρίων ἐννεακοσίων εἴκοσιν ὀκτὼ χιλιάδων πεντακοσίων πεντήκοντα ἓξ (2.928.556).

ΙΙ. Ἡ ἀποζημίωσις αὕτη εἶναι ἀποδοτέα εἰς τοὺς κατὰ νόμον ἀναγνωρισθησομένους δικαιούχους αὐτῆς.

Ἡ παροῦσα δημοσιευθήτω εἰς τὴν Ἐφημερίδα τῆς Κυβερνήσεως.

Ἐν Ἀθήναις τῇ 22 Φεβρουαρίου 1977

Ἐντολῇ Ὑπουργοῦ
Ὁ Διευθυντὴς
ΕΛ. ΤΖΑΒΑΡΑΣ

Ἀριθ. Ο.Ε. 1410. (6)

Περὶ εἰδοποιήσεως τῆς γενομένης παρακαταθέσεως ἀποζημιώσεως ἐξ ἀναγκαστικῆς ἀπαλλοτριώσεως ἀκινήτων, διὰ τὴν ἀνέγερσιν κτιρίου ὑπὸ τοῦ Ναυτικοῦ Κλιμακίου Χίου, εἰς Μεροβίγλια Νενήτων.

ΟΝΟΜΑΡΧΗΣ ΧΙΟΥ

1. Ἔχοντες ὑπ' ὄψει τὰ ἄρθρα 7 καὶ 8 τοῦ Ν.Δ. 797/71, «περὶ ἀναγκαστικῶν ἀπαλλοτριώσεων» φέρομεν εἰς γνῶσιν τῶν κάτωθι ἀναφερομένων:

α) Τῶν κεκτημένων ἢ ἐξιούντων δικαιώματα κυριότητος ἐπὶ τῶν δυνάμει τῶν ὑπ' ἀριθ. Ο.Ε. 5757/3-8-76 καὶ Ο.Ε. 6798/16-9-76 ἀποφάσεων τοῦ Νομάρχου Χίου (ΦΕΚ 251/76 καὶ 304/76 τεῦχος Δ'), ἀναγκαστικῶς ἀπαλλοτριωθέντων ἀκινήτων, διὰ τὴν ἀνέγερσιν κτιρίου ὑπὸ τοῦ Ναυτικοῦ Κλιμακίου Χίου εἰς Μεροβίγλια Νενήτων.

β) Τῶν τυχὸν ἐπὶ τῶν ἀκινήτων τούτων ἐγγεγραμμένων ἐνυποθήκων ἢ κατασχόντων δανειστῶν ἢ τρίτων διεκδικητῶν ὅτι ἡ δυνάμει τῆς ὑπ' ἀριθ. 3/16-2-1977 τοῦ Μονομελοῦς Πρωτοδικείου Χίου καθορισθεῖσα προσωρινὴ ἀποζημίωσις δι' ἅπαντα τὰ ἀκίνητα, μετὰ τῶν ἐπικειμένων, ὡς ταῦτα εἰκονίζονται εἰς τὸν οἰκεῖον κτηματολογικὸν πίνακαν κατετέθη εἰς τὸ Ταμεῖον Παρακαταθηκῶν καὶ Δανείων ἐκδοθέντος πρὸς τοῦτο τοῦ ὑπ' ἀριθ. 4885/28-2-77 γραμματίου συστάσεως παρακαταθήκης παρὰ τοῦ Γραφείου Παρακαταθηκῶν καὶ Δανείων Χίου διὰ συνολικὸν ποσὸν δρχ. πεντήκοντα ἓξ χιλιάδων διακοσίων (56.200).

2. Ἡ ἀποζημίωσις αὕτη εἶναι ἀποδοτέα εἰς τοὺς κατὰ Νόμον δικαιούχους.

Ἡ παροῦσα δημοσιευθήτω διὰ τῆς Ἐφημερίδος τῆς Κυβερνήσεως.

Ἐν Χίῳ τῇ 1ῃ Μαρτίου 1977

Ἐντολῇ Νομάρχου
Ὁ Δ/ντὴς
Οἰκον. Ἐφορίας Χίου
ΕΛΕΥΘΕΡΙΟΣ Μ. ΚΟΝΤΩΣΗΣ

ΠΟΛΕΟΔΟΜΙΑ

ΔΙΑΤΑΓΜΑΤΑ

(7)

Περὶ καθορισμοῦ τῆς χρήσεως τῶν οἰκοδομῶν ἐπὶ τμήματος τῆς ὁδοῦ Σανατορίου τοῦ ρυμοτομικοῦ σχεδίου Ἰωαννίνων.

Ο ΠΡΟΕΔΡΟΣ
ΤΗΣ ΕΛΛΗΝΙΚΗΣ ΔΗΜΟΚΡΑΤΙΑΣ

Ἔχοντες ὑπ' ὄψει τὰς διατάξεις τοῦ ἀπὸ 17 Ἰουλίου 1923 Ν. Δ/τος «περὶ σχεδίων πόλεων κλπ.», ὡς μεταγενεστέρως ἐτροποποιήθησαν καὶ συνεπληρώθησαν καὶ εἰδικώτερον τοῦ ἄρθρου 11 αὐτοῦ καὶ ἰδόντες τὰς ὑπ' ἀριθ. 963/1976 καὶ 1287/1976 γνωμοδοτήσεις τοῦ Συμβουλίου Δημοσίων Ἔργων (Τμῆμα Μελετῶν), ὡς καὶ τὴν ὑπ' ἀριθ. 100/1977 γνωμοδότησιν τοῦ Συμβουλίου τῆς Ἐπικρατείας, προτάσει τοῦ ἐπὶ τῶν Δημοσίων Ἔργων Ὑπουργοῦ, ἀπεφασίσαμεν:

Ἄρθρον μόνον.

Ἐκ τῆς ὁδοῦ Σανατορίου τοῦ ρυμοτομικοῦ σχεδίου Ἰωαννίνων εἰς τὴν περιοχὴν Ἀμπελοκήπων, καὶ εἰδικώτερον ἐπὶ τμήματος αὐτῆς ἀπὸ τῆς ὁδοῦ Βορείου Ἠπείρου μέχρι συναντήσεώς της μετὰ τῆς ὑπεραστικῆς ὁδικῆς ἀρτηρίας εἰς τὸ πέρας τοῦ ἐγκεκριμένου ρυμοτομικοῦ σχεδίου, ἐπιτρέπεται ἡ χρῆσις τῶν οἰκοδομῶν, πλὴν τῆς ἐπιτρεπομένης τοιαύτης, διὰ τῆς παραγράφου 1 τοῦ ἄρθρου 3 τοῦ ἀπὸ 20.5.1971 Β. Δ/τος «περὶ τροποποιήσεως καὶ ἐπεκτάσεως τοῦ ρυμοτομικοῦ σχεδίου Ἰωαννίνων κλπ.». (ΦΕΚ 128 Δ) διὰ κατοικίας, καὶ ὡς πρατηρίων Βενζίνης, ἀποκλειομένων ἑτέρων παρεμφερῶν χρήσεων (Συνεργείων, Λιπαντηρίων κλπ.).

Εἰς τὸν αὐτὸν ἐπὶ τῶν Δημοσίων Ἔργων Ὑπουργὸν ἀνατίθεμεν τὴν δημοσίευσιν καὶ ἐκτέλεσιν τοῦ παρόντος Διατάγματος.

Ἐν Ἀθήναις τῇ 2 Μαρτίου 1977

Ο ΠΡΟΕΔΡΟΣ ΤΗΣ ΔΗΜΟΚΡΑΤΙΑΣ
ΚΩΝΣΤΑΝΤΙΝΟΣ Δ. ΤΣΑΤΣΟΣ

Ο ΥΠΟΥΡΓΟΣ ΔΗΜΟΣΙΩΝ ΕΡΓΩΝ
ΧΡΙΣΤΟΦΟΡΟΣ ΣΤΡΑΤΟΣ

ΑΠΟΦΑΣΕΙΣ

Ἀριθ. ΤΥ 9749 π.ε. (8)

Περὶ χαρακτηρισμοῦ χώρου ὡς σχολικοῦ δι' ἀνέγερσιν τοῦ 13ου Δημοτικοῦ Σχολείου Ἀγρινίου.

Ο ΝΟΜΑΡΧΗΣ ΑΙΤΩΛ/ΝΙΑΣ

Ἔχοντές ὑπ' ὄψει:

1. Τὰς διατάξεις τοῦ Ν.Δ. τῆς 17.7.1923 περὶ σχεδίων πόλεων κλπ. καὶ εἰδικώτερον τοῦ ἄρθρου 29 αὐτοῦ.
2. Τὴν ὑπ' ἀριθ. 21/66 ἐγκύκλιον Δ/γὴν τοῦ ΥΔΕ.
3. Τὴν ὑπ' ἀριθ. ΕΙ0067/17.3.76 Δ/γὴν τοῦ Υ.Δ.Ε.
4. Τὸ ὑπ' ἀριθ. 2174/9.8.75 ἔγγραφον τοῦ Νομ. Ταμείου Αἰτων/νίας.
5. Τὸ ὑπὸ ἡμερομηνίαν 29.4.75 τοπογραφικὸν διάγραμμα τοῦ Πολ. Ὑπομ/κοῦ Γ. Ζήση εἰς ὃ ἀπεικονίζεται τὸ γήπεδον ἐφ' οὗ μέλει ν' ἀνεγερθῇ τὸ 13ον Δημοτικὸν Σχολεῖον Ἀγρινίου ἐν τῇ περιοχῇ Δοκιμίου (**ἐκτὸς σχεδίου**), ἀποφασίζομεν:

Χαρακτηρίζομεν τὸ ὡς ἄνω γήπεδον ὡς τοῦτο ἐμφαίνεται εἰς τὸ ἀπὸ 29.4.75 σχέδιον πολ. Ὑπομ/κοῦ Γ. Ζήση, ὡς χῶρον ἀνεγέρσεως τοῦ 13ου Δημοτικοῦ Σχολείου Ἀγρινίου.

Ἡ παροῦσα δημοσιευθήτω διὰ τῆς Ἐφημερίδος τῆς Κυβερνήσεως.

Ἐν Μεσολογγίῳ τῇ 1 Ὀκτωβρίου 1976

Ὁ Νομάρχης
ΘΑΝΟΣ ΧΑΜΠΙΠΗΣ

'Αριθ. ΤΥ/οἰκ. 684/Φ5.5.5. (9)

Περὶ κυρώσεως τῆς ἀπὸ 3-8-1976 ἐκθέσεως καθορισμοῦ ὁρίων οἰκισμοῦ Λάκκας Κοινότητος Λάκκας Παξῶν Ν. Κερκύρας, προϋπάρχοντος τοῦ ἔτους 1923 καὶ στερουμένου σχεδίου ρυμοτομίας.

Ο ΝΟΜΑΡΧΗΣ ΚΕΡΚΥΡΑΣ

Ἔχοντες ὑπ' ὄψει:

1. Τὰς διατάξεις τοῦ Ν.Δ. τῆς 17-7-1923 «περὶ σχεδίων πόλεων, κωμῶν καὶ συνοικισμῶν τοῦ Κράτους καὶ οἰκοδομῆς αὐτῶν.

2. Τὴν ὑπ' ἀριθ. Ε.35400/6-12-1975 ἀπόφασιν τοῦ Ὑπουργείου Δημοσίων Ἔργων Ὑπηρεσίας Οἰκισμοῦ «περὶ τοῦ τρόπου καθορισμοῦ ὁρίων οἰκισμῶν πρὸ τοῦ ἔτους 1923 στερουμένων σχεδίων ρυμοτομίας».

3. Τὴν ὑπ' ἀριθ. ΤΥ. οἰκ. 6328/16-7-76 ἡμετέραν περὶ συγκροτήσεως ἐπιτροπῆς διὰ τὸν καθορισμὸν τῶν ὁρίων τοῦ ἐν θέματι οἰκισμοῦ.

4. Τὰ παρὰ τῇ Δ.Τ.Υ.Ν. Κερκύρας ὑποβληθέντα ἡμῖν:

α) Ἀπὸ 3-8-1976 ἔκθεσις καθορισμοῦ τῶν ὁρίων τοῦ ἐν θέματι οἰκισμοῦ καὶ β) τοπογραφικὸν διάγραμμα συνοδεῦον τὴν ἐν λόγῳ ἔκθεσιν, συνταχθέντα ὑπὸ τῆς συγκροτηθείσης παρ' ἡμῶν ἐπιτροπῆς, τῆς ὁποίας τὸ Μέλος-Πρόεδρος τῆς Κοινότητος διετύπωσεν εἰς τὴν ἔκθεσιν τὰς ἀντιρήσσεις του ὡς πρὸς τὸν γενόμενον καθορισμὸν τῶν ὁρίων.

5. Τὰς κατὰ τῆς ἀνωτέρω ἐκθέσεως ὑποβληθείσας ἡμῖν ἐμπροθέσμως ἐνστάσεις τῶν Χρήστου Ἀπέργη τοῦ Σταματίου καὶ Ἀνδρέου Μάστορα τοῦ Ἀγγέλου καὶ ἰδόντες τὴν σύμφωνον γνώμην τοῦ παρ' ἡμῖν Τ.Π.Σ.Δ.Ε. διατυπωμένης εἰς τὸ ὑπ' ἀριθ. 1/13-1-1977 πρακτικὸν αὐτοῦ, ἀποφασίζομεν:

1. Ἀπορρίπτομεν τὰς ἀπὸ 11-12-1976 ἐνστάσεις τοῦ Χρήστου Ἀπέργη τοῦ Σταματίου καὶ Ἀνδρέου Μάστορα τοῦ Ἀγγέλου.

2. Κυροῦμεν τὴν ἀπὸ 3-8-1976 ἔκθεσιν τῆς ὡς ἀνωτέρω ἐπιτροπῆς, δεόντως θεωρημένης ὑπὸ τοῦ Δ/ντοῦ ΤΥ. Ν. Κερκύρας, δι' ἧς καθορίζονται τὰ ὅρια τοῦ ἐν θέματι οἰκισμοῦ, ὡς ταῦτα ἐμφαίνονται εἰς τὸ συνοδεῦον ταύτην συναφὲς τοπογραφικὸν διάγραμμα τῆς αὐτῆς ἐπιτροπῆς, περικλειόμενα δι' ἐστιγμένης γραμμῆς ὁριζομένης ὑπὸ τῶν στοιχείων 1, 2, 3, 4, 5, 6, 7, 8, 9, 10, 11, 12, 13, 14, 15, 16, 17, 18 καὶ 19.

Ἡ παροῦσα μετὰ τοῦ τοπογραφικοῦ διαγράμματος, δημοσιευθήτω διὰ τῆς Ἐφημερίδος τῆς Κυβερνήσεως.

Ἐν Κερκύρᾳ τῇ 28 Ἰανουαρίου 1977

Ὁ Νομάρχης

ΑΘ. ΡΑΠΤΗΣ

ΕΚΘΕΣΙΣ

Συνοδεύουσα τὸ ἀπὸ 3 Αὐγούστου Διάγραμμα καθορισμοῦ ὁρίων Οἰκισμοῦ Λάκκας προϋφισταμένου τοῦ ἔτους 1923 καὶ στερουμένου ἐγκεκριμένου ρυμοτομικοῦ σχεδίου Κοινότητος Λάκκας Νήσου Παξῶν.

Ἐν Κερκύρᾳ σήμερον τὴν 3ην τοῦ μηνὸς Αὐγούστου ἡμέραν Τρίτην τοῦ ἔτους 1976 οἱ ὑπογεγραμμένοι:

1. Δημήτριος Μάκκας Τοπ. Μηχ. ἐπὶ 4ῳ.

2. Χριστίνα Γιαννέλου Πολ. Ὑπομηχ. ἐπὶ 8ῳ.

3. Ἀργυρὸς Ἀνδρέας Πρόεδρος Κοινότητος.

Ἀποτελοῦντες τὴν ὑπὸ τῆς ὑπ' ἀριθ. Ε.35400/6-12-1975 ἀποφάσεως τοῦ Ὑπουργείου Δημοσίων Ἔργων προβλεπομένην Ἐπιτροπήν, τῶν δύο πρώτων μελῶν ταύτης ὁρισθέντων διὰ τῆς ὑπ' ἀριθ. ΤΥ. οἰκ.6328/16-7-1976, ἀποφάσεως τῆς Νομαρχίας Κερκύρας, καὶ κατόπιν προσκλήσεως τοῦ ἐκ τῶν ἀνωτέρω Τεχνικοῦ Ὑπαλλήλου Α' Κατηγορίας Δημητρίου Μάκκα μεταβάντες εἰς τὸν ἐν ἐπικεφαλίδι οἰκισμὸν

Προέβημεν εἰς τὸν καθορισμὸν τῶν ὁρίων τοῦ προϋφισταμένου τοῦ ἔτους 1923 καὶ στερουμένου ἐγκεκριμένου ρυμοτομικοῦ σχεδίου οἰκισμοῦ τῆς Κοινότητος Λάκκας ὡς ἐμφαίνεται εἰς τὸ ἀπὸ 3-8-1976. Τοπογραφικὸν Διάγραμμα ὑπὸ κλίμακα 1:1.000 ἤτοι ἐντὸς τῆς ὁριογραμμῆς τῆς περιβαλλούσης τὰς οἰκίας ὑπ' αὔξοντα ἀριθμὸν 1, 2, 3, 4, 5, 6, 7, 8, 9, 10, 11, 12, 13, 14, 15, 16, 17, 18 καὶ 19 τῶν ὁποίων οἱ φερόμενοι ἰδιοκτῆται ὑπὸ τὸν αὐτὸν αὔξοντα ἀριθμὸν ἐγγράφονται ἐπὶ τοῦ παρακειμένου πίνακος " ὁριακῶν κτισμάτων οἰκισμοῦ Λάκκας ὅπερ διάγραμμα ὑπογράφεται τῶν μελῶν τῆς Ἐπιτροπῆς, καὶ ἀποτελεῖ ἀναπόσπαστον τμῆμα τῆς παρούσης.

Ἐφ' ᾧ συνετάγη ἡ παροῦσα καὶ ὑπογράφεται ὡς ἕπεται:

Ἡ Ἐπιτροπή

ΔΗΜ. ΜΑΚΚΑΣ
Τοπ. Μηχ. ἐπὶ 4ῳ

ΧΡΙΣΤ. ΓΙΑΝΝΕΛΛΟΥ
Πολ. Ὑπομηχ. ἐπὶ 8ῳ

ΑΡΓ. ΑΝΔΡΕΑΣ
Πρόεδρος Κοινότητος


Ἐθεωρήθη

Ἐν Κερκύρᾳ τῇ 27 Ἰαν. 1977

Ὁ Δ/ντὴς ΤΥ. Ν. Κερκύρας

ΓΕΩΡΓΙΟΣ ΓΕΩΡΓΑΤΖΗΣ

Πολ. Μηχ/κὸς ἐπὶ 5ῳ β.

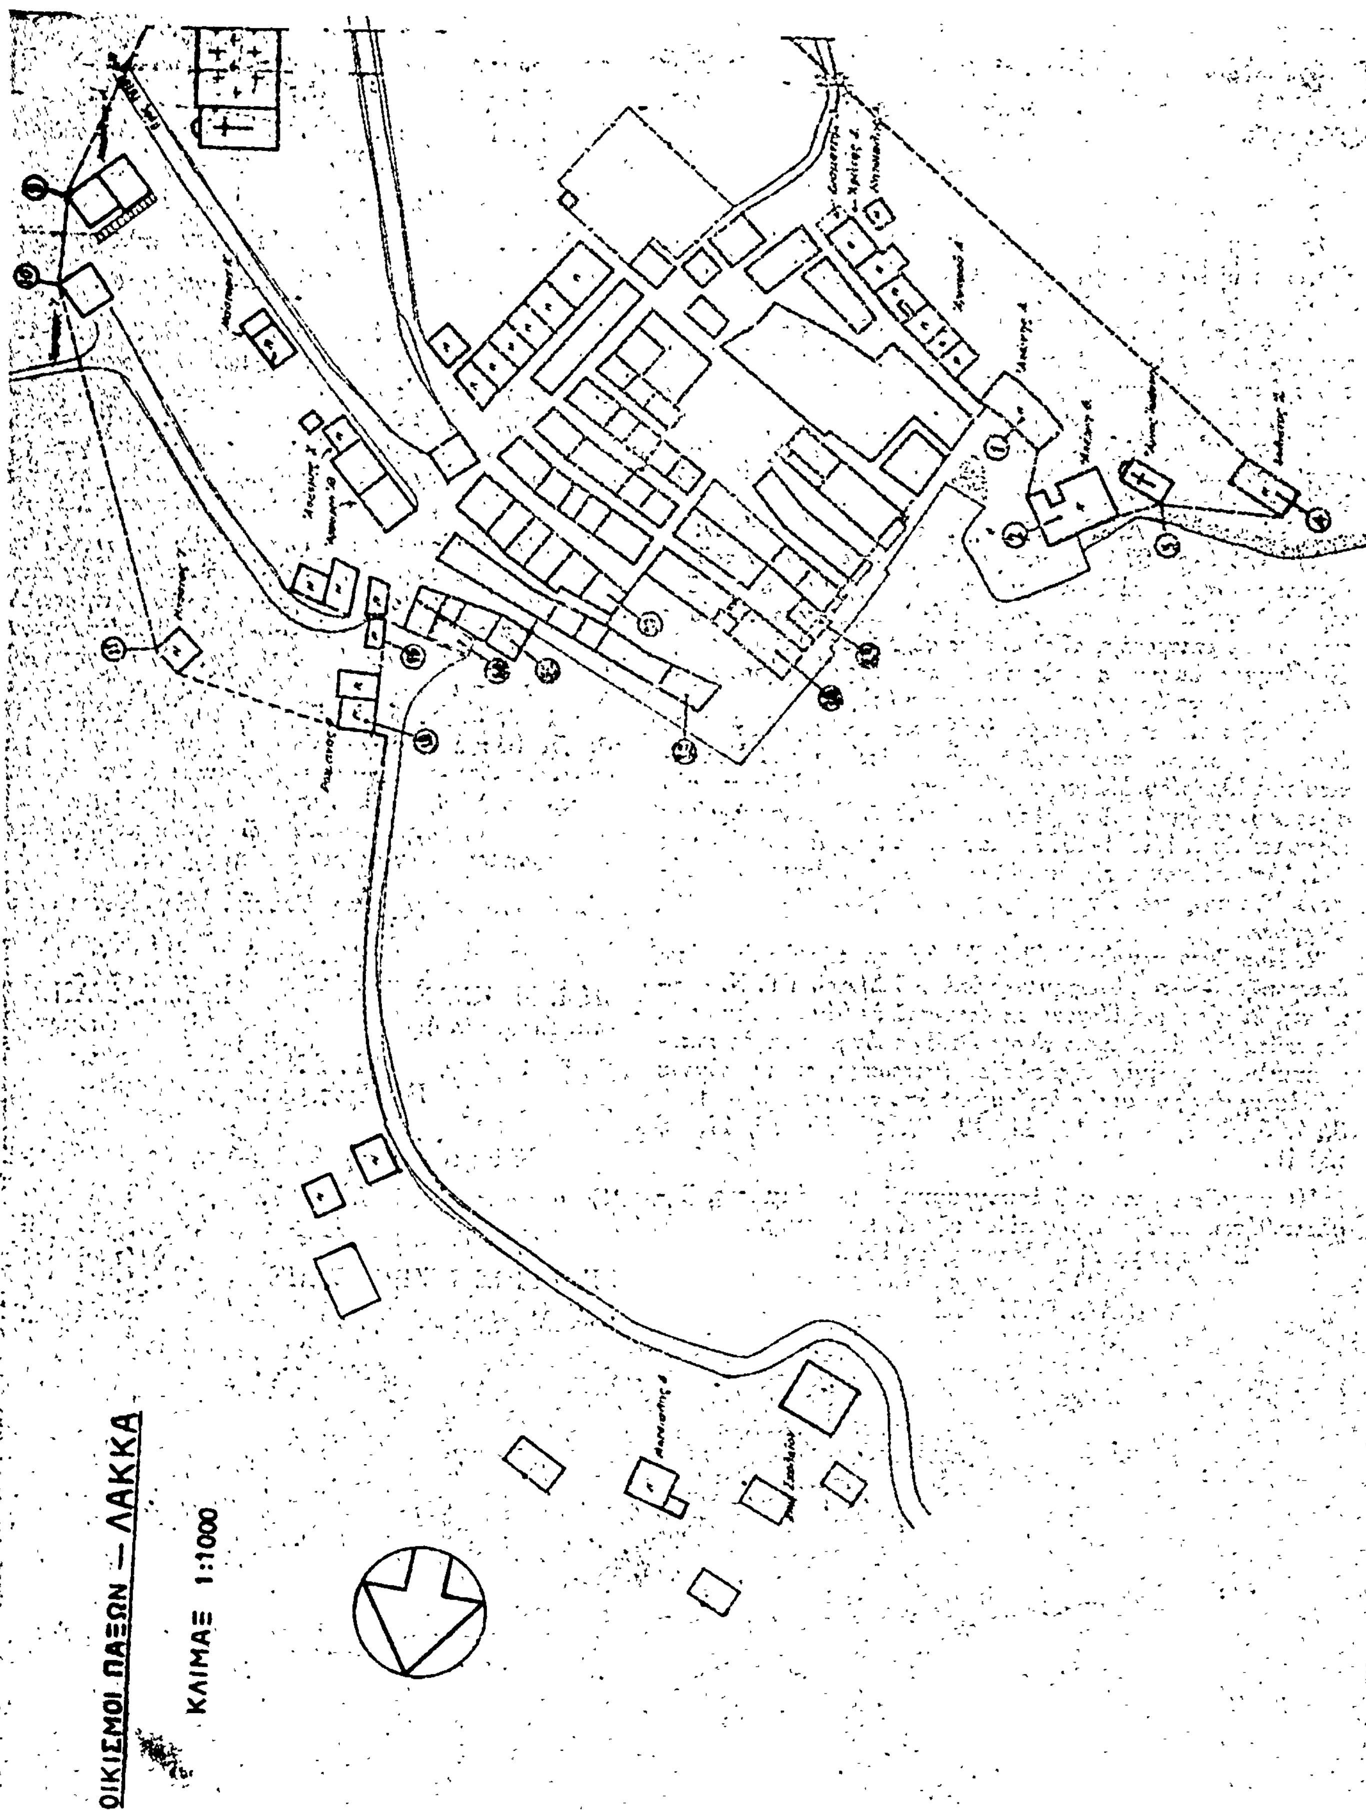
ΟΙΚΙΣΜΟΙ ΠΑΞΩΝ — ΛΑΚΚΑ
ΚΛΙΜΑΞ 1:1000

ΠΙΝΑΞ

ΟΡΙΑΚΩΝ ΚΤΙΣΜΑΤΩΝ ΟΙΚΙΣΜΟΥ "ΛΑΚΚΑΣ"

Α/Α	ΟΝΟΜΑΤΕΠΩΝΥΜΟΝ ΦΕΡΟΜΕΝΩΝ ΙΔΙΟΚΤΗΤΩΝ	ΠΑΡΑΤΗΡΗΣΕΙΣ
1	Αρόνης Α.	
2	Λαίργης Θ.	
3	Εκκλησία Αγίου Ιωάννου.	
4	Δανιίλος Λ.	
5	Αργυρός Αριστείδης	
6	Γραμματικός Κων-νος	
7	Αργυρός Ανδρέας	
8	Βασιλού Παναγιώτης	
9	Μάστρος Λεωνίδης	
10	Αργυρός Χρήστος	
11	Μάστρος Ιωάννης	
12	Ρωμιάνος Θωμάς	
13	Άγνωστος	
14	Ερείπιο	
15	Γραμματικός Διονύσιος	
16	Λαίργη Στέφανος	
17	Άγνωστος	
18	Αργυρός Κωνσταντίνος	
19	Άγνωστος	


Εν Κερκύρα τη 3 Αυγούστου 1976

Η ΕΠΙΤΡΟΠΗ

ΔΗΜ. ΜΑΚΚΑΣ
Τοπ. Μηχανικός

ΧΡΙΣΤΙΝΑ ΣΙΔΗΡΕΟΥ
Τοπ. Μηχ/κός Β'

ΑΡΓΥΡΟΣ ΑΝΔΡΕΑΣ
Πρόεδρος Κοινότητος

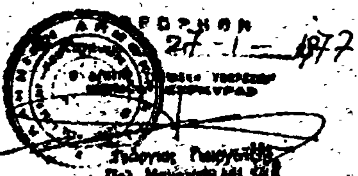

ΘΕΩΡΗΘΗ 27-1-1977

ΑΝΑΚΟΙΝΩΣΕΙΣ

(10)

Περὶ εἰδοποιήσεως τῆς γενομένης Παρακαταθέσεως ἀποζημιώσεως λόγῳ προσκυρώσεως τμήματος οἰκοπέδου εἰς περιοχὴν Θεσ/νίκης.

Δυνάμει τοῦ ὑπ' ἀριθμ. 221046/26.2.1977 Γραμματίου συστάσεως Παρακαταθήκης τοῦ Ταμείου Παρακαταθηκῶν καὶ Δανείων, Ὑποκαταστήματος Θεσσαλονίκης, κατετέθησαν παρ' αὐτῷ δραχμαὶ ἑβδομήκοντα τρεῖς χιλιάδες πεντακόσιαι (73.500) ὑπὸ τῆς Αἰκατερίνης συζ. Θεοδώρου Σμάγαδη δι' ἀποζημίωσιν καθορισθεῖσαν δυνάμει τῆς ὑπ' ἀριθμ. 1096/75 ἀποφάσεως Μονομελοῦς Πρωτοδικείου Θεσσαλονίκης, διὰ τὴν κατόπιν τῆς ὑπ' ἀριθμ. 2524/1968 πράξεως τακτοποιήσεως τοῦ Π.Γ.Θ., κυρωθείσης διὰ τῆς ὑπ' ἀριθμ. 68897/1968 ἀποφάσεως Νομαρχίας Θεσσαλονίκης, προσκύρωσιν τμήματος οἰκοπέδου ὑπὸ στοιχεῖα 4-7-8-9-4 ἐκτάσεως 24,50 τ.μ. φερομένου ἐν τῇ ἀνωτέρω πράξει ἐπ' ὀνόματι τῆς Εὐαγγελίας Τσότα, εἰς ἰδιοκτησίαν τῆς καταθέτιδος Αἰκατερίνης συζ. Θεοδώρου Σμάγαδη ἐχούσης ἐν τῇ ἄνω πράξει ἀριθμ. 3, ἀποδοτέαι εἰς τοὺς κατὰ νόμον ἀναγνωρισθησομένους δικαιούχους.

Ἐν Θεσσαλονίκῃ τῇ 28 Φεβρουαρίου 1977

Ὁ Πληρεξούσιος Δικηγόρος
ΒΑΣΙΛΕΙΟΣ Γ. ΓΛΑΣΤΡΑΣ

(Ἀριθμὸς τριπλοτύπου Ταμείου Α' Ἀθηνῶν 12025 τῆς 7.3.77).

ΕΚ ΤΟΥ ΕΘΝΙΚΟΥ ΤΥΠΟΓΡΑΦΕΙΟΥ